




平面詳細図 1/5

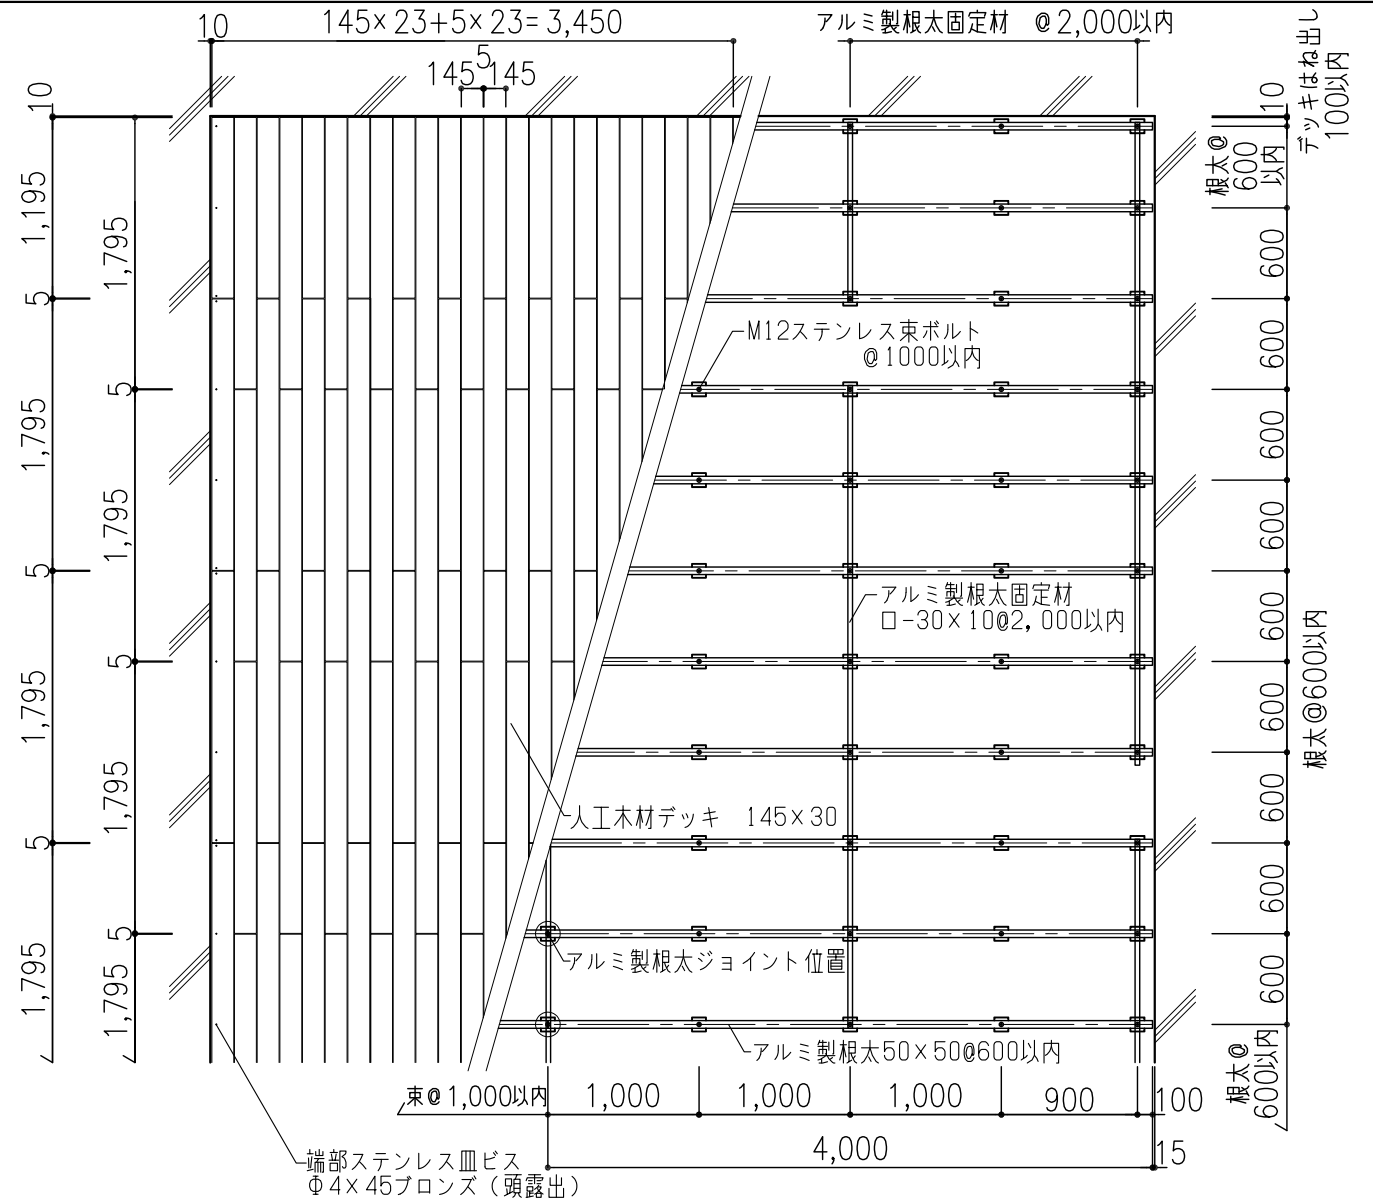

平面図 1/50

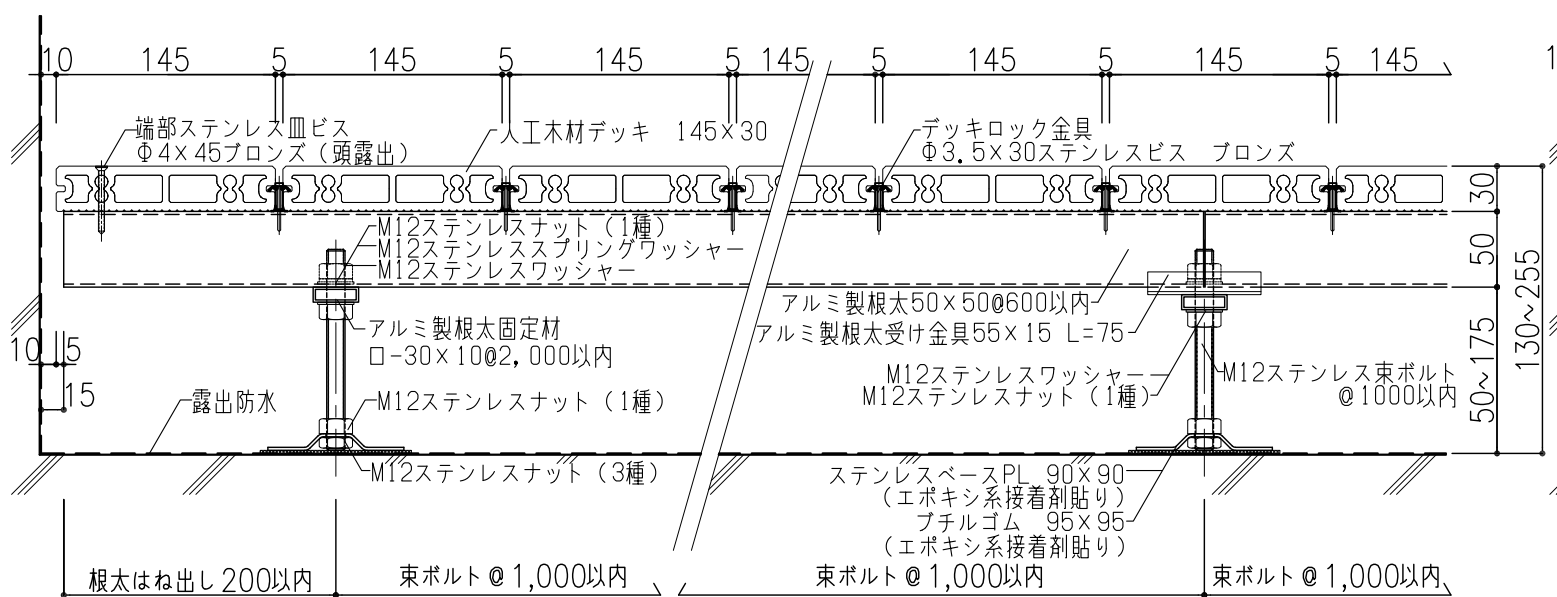

断面詳細図 1/5

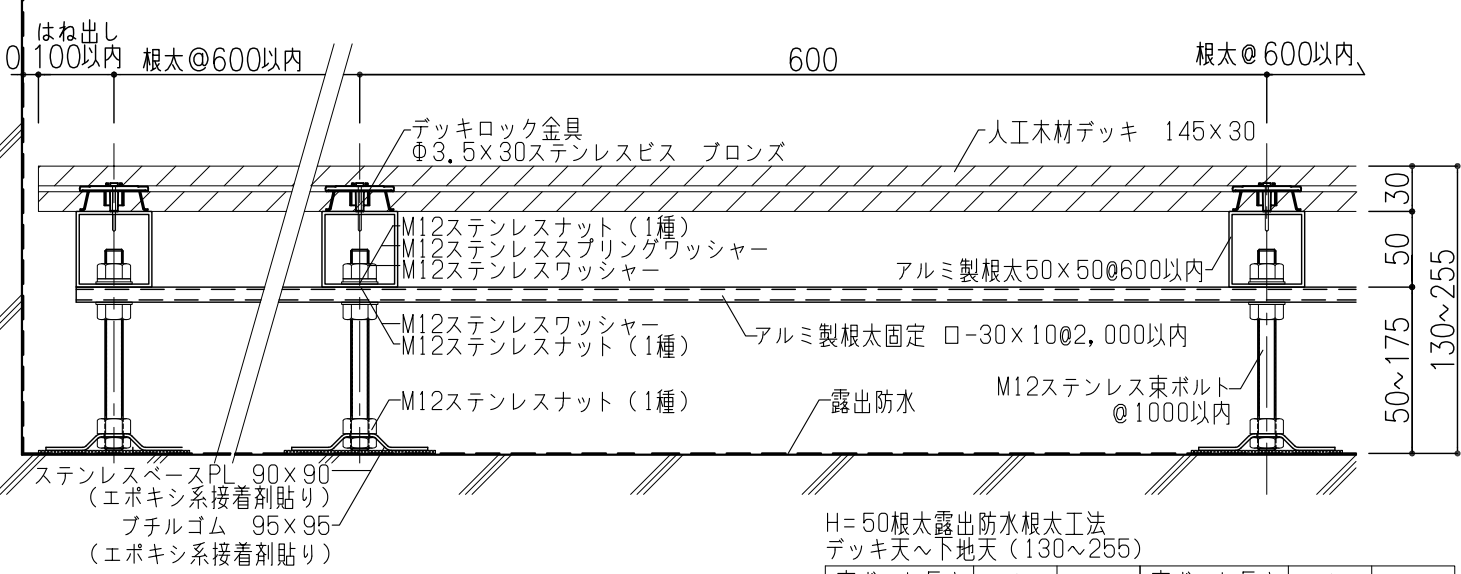

H=50根太露出防水根太工法
デッキ天~下地天(130~255)


束ボルト長さ	min	max	束ボルト長さ	min	max
L=90	130	155	L=150	190	215
L=110	150	175	L=170	210	235
L=130	170	195	L=190	230	255

日付	訂正内容	日付	訂正内容	日付	訂正内容


プロジェクト名	ウッドデッキ標準詳細図	承認者	土谷	検図者	福田	製図者	川内
図面名称	デッキ標準図 H=50根太 デッキ145×30 (根太工法・露出防水ベースPL仕様)						

株式会社
マッティー・ジャパン


作成日 2021.09.09
縮尺 S=1:5(A3)
S=1:50(A3)

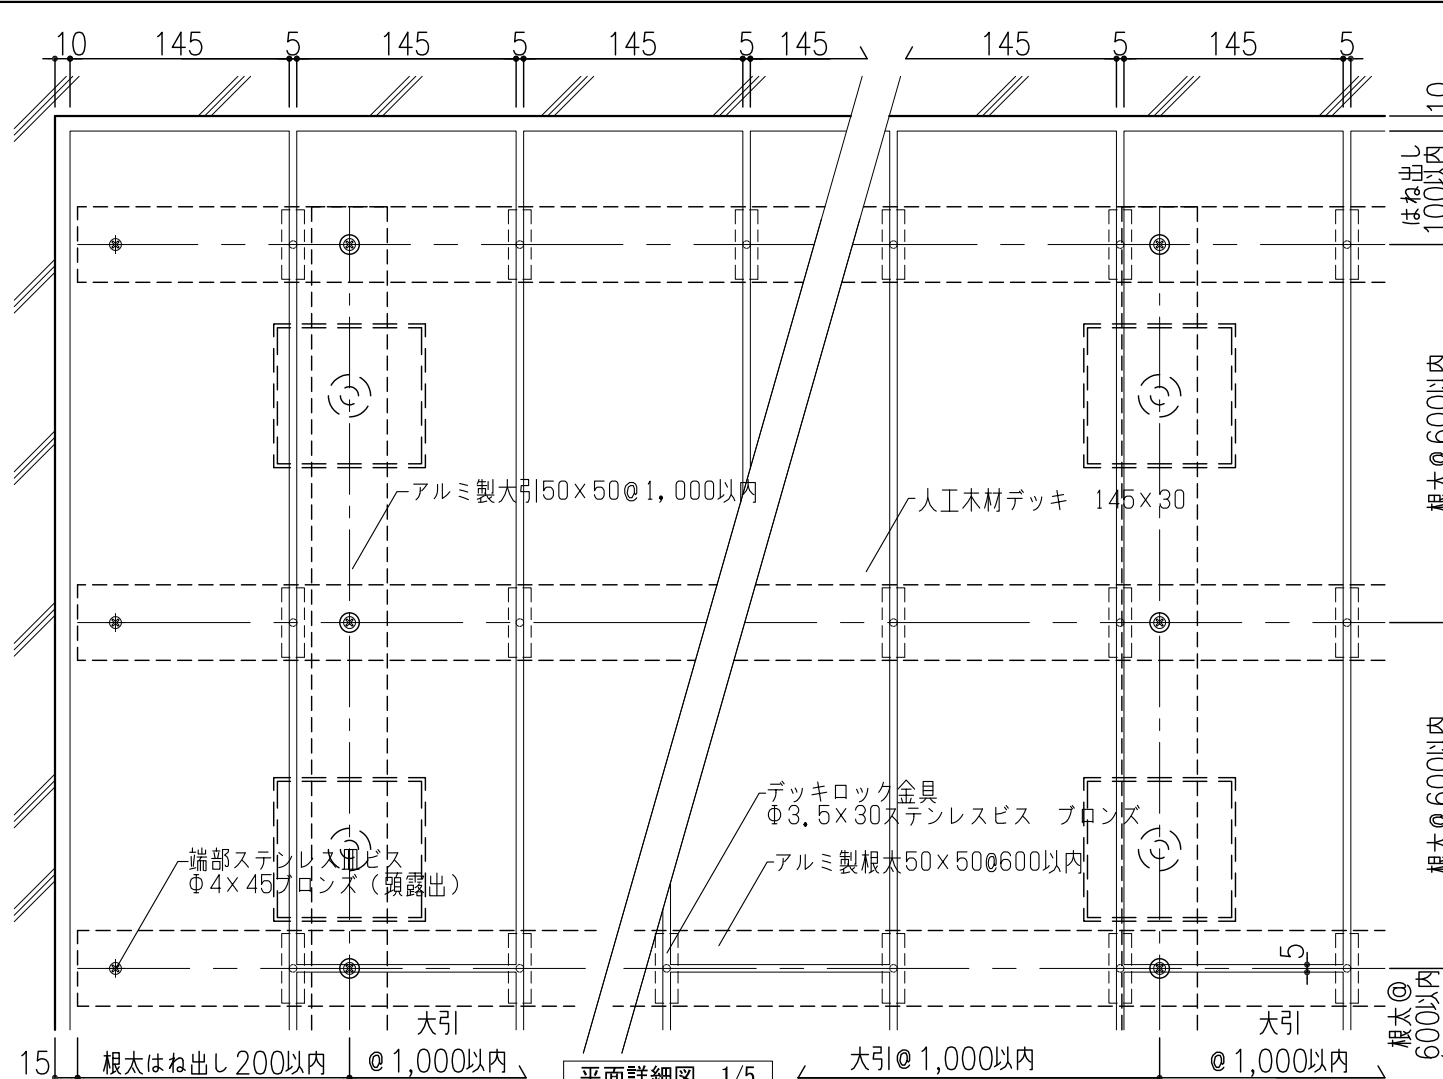


平面詳細図 1/5

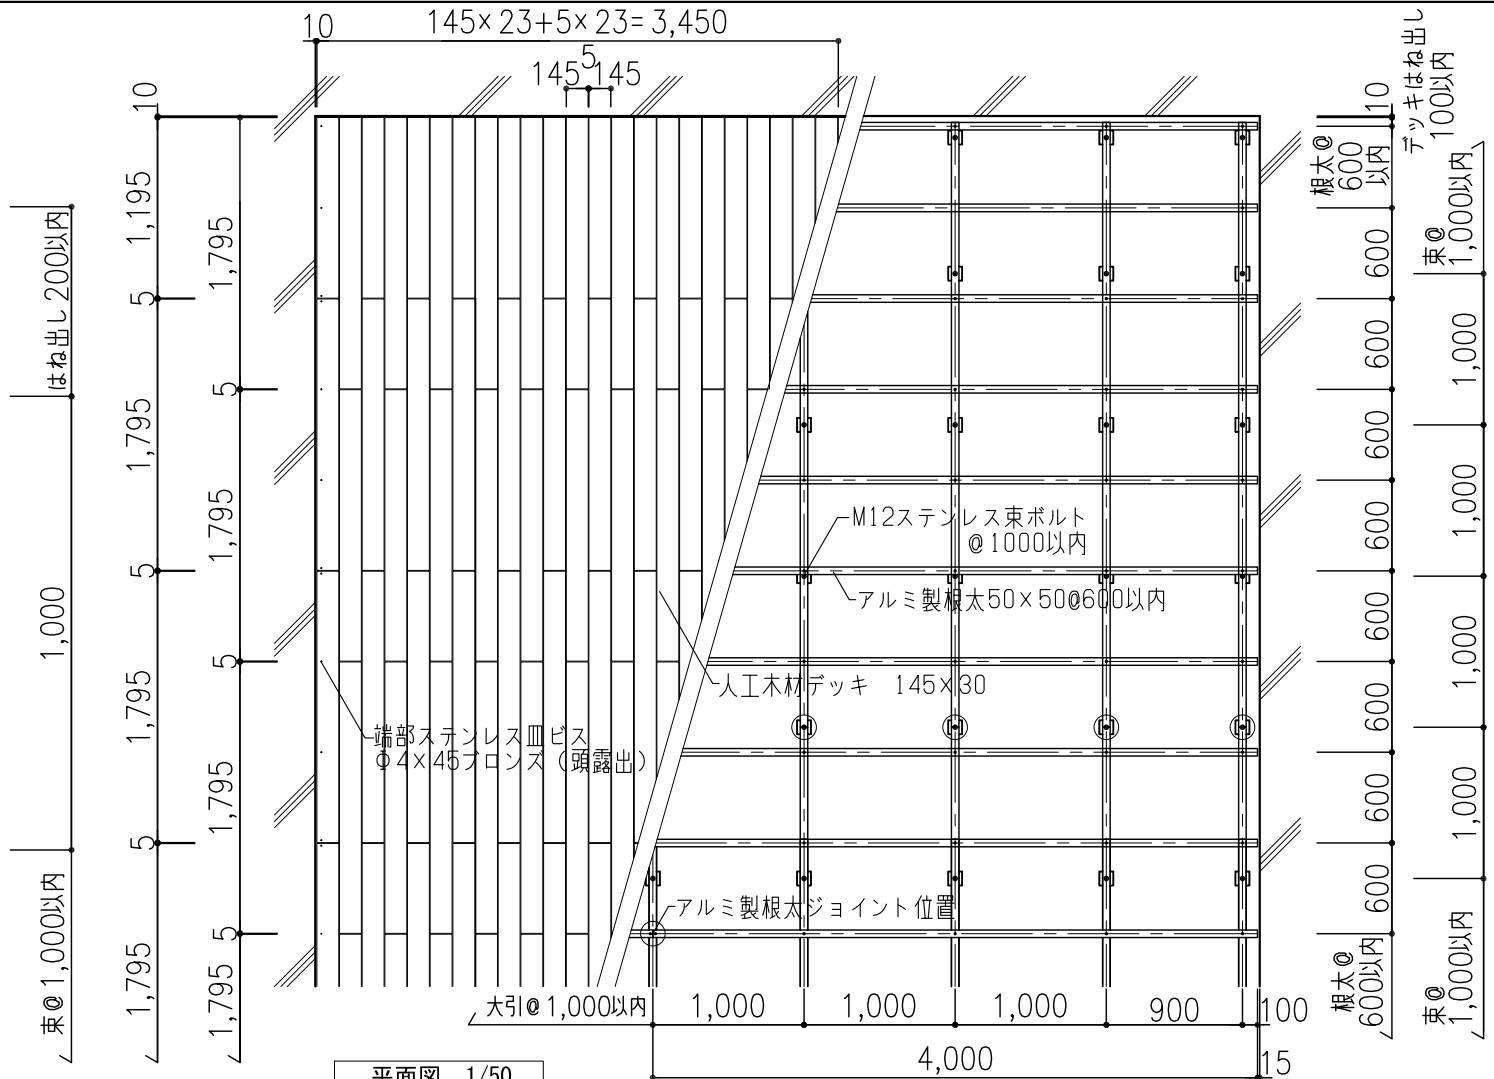

平面図 1/50

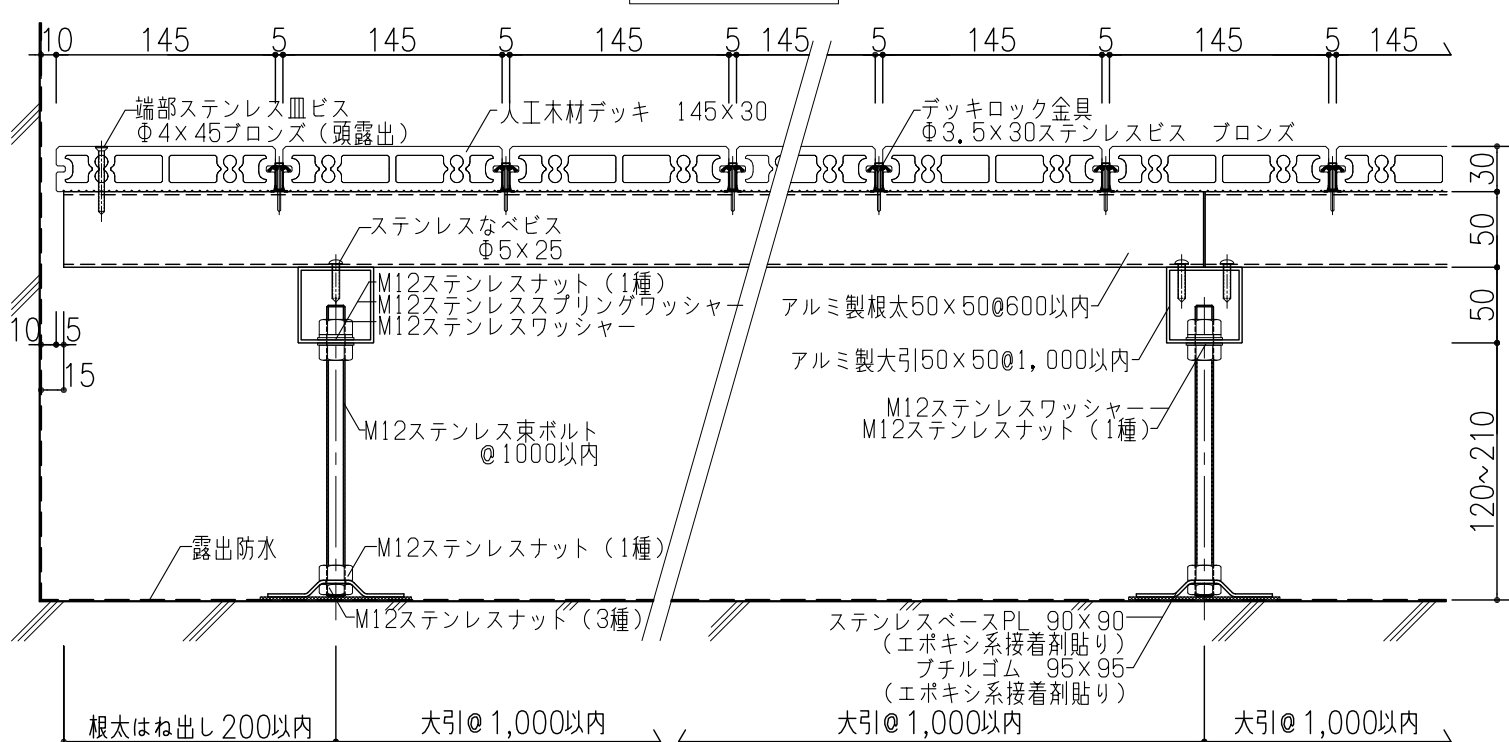

断面詳細図 1/5

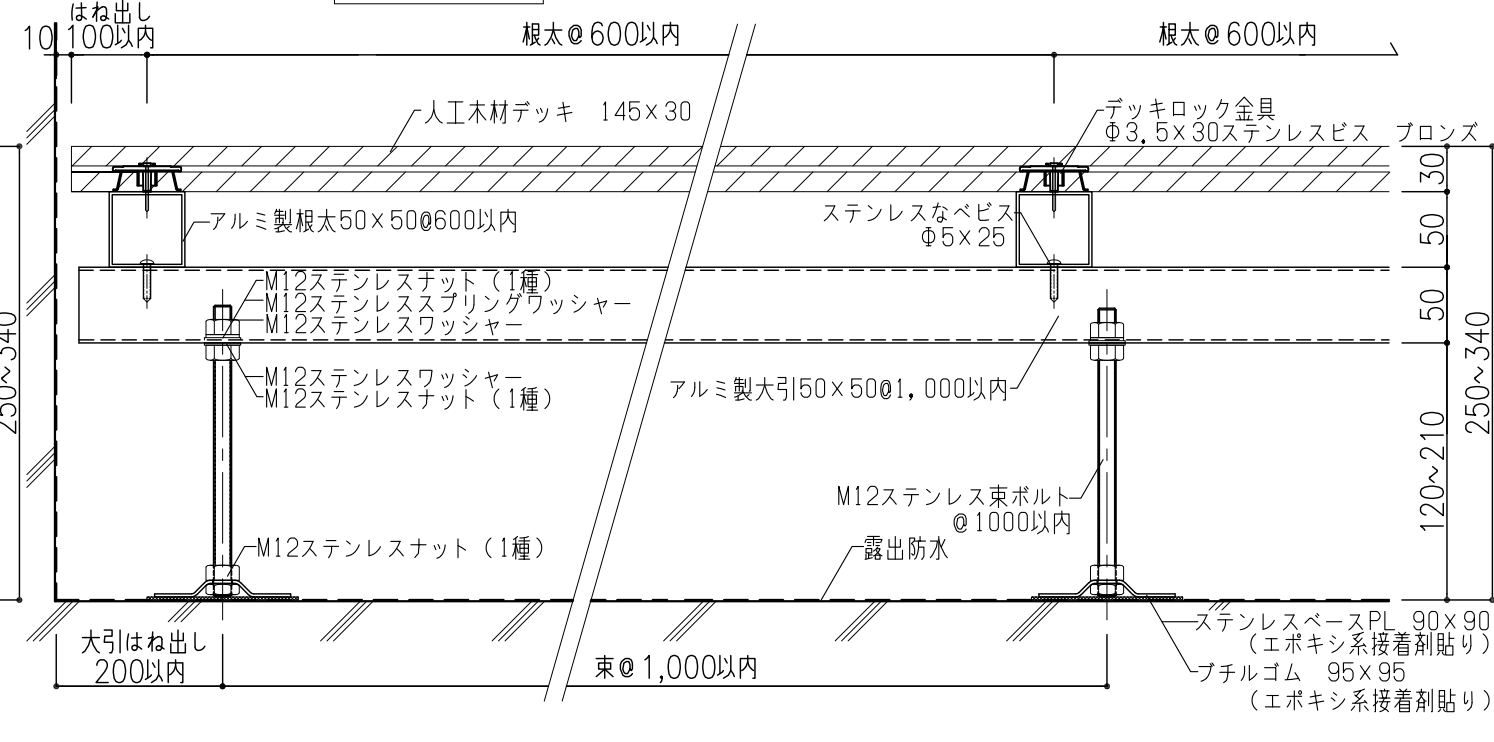

設計条件
長期分散荷重 350kg/㎡ 短期集中最大荷重 190kg

H=50根太露出防水大引根太工法 デッキ天~下地天 (250~340)

東ボルト長さ			束ボルト長さ			東ボルト長さ		
min	max		min	max		min	max	
L=170	250	280	L=200	280	310	L=230	310	340


日付	訂正内容	日付	訂正内容	日付	訂正内容

プロジェクト名	ウッドデッキ標準詳細図
図面名称	デッキ標準図 H=50根太 デッキ145x30 (大引根太工法・露出防水ベースPL仕様)

承認者	検図者	製図者
土谷	福田	川内

株式会社
マッティー・ジャパン

作成日 2021.09.09
縮尺 S=1:5(A3)
S=1:50(A3)

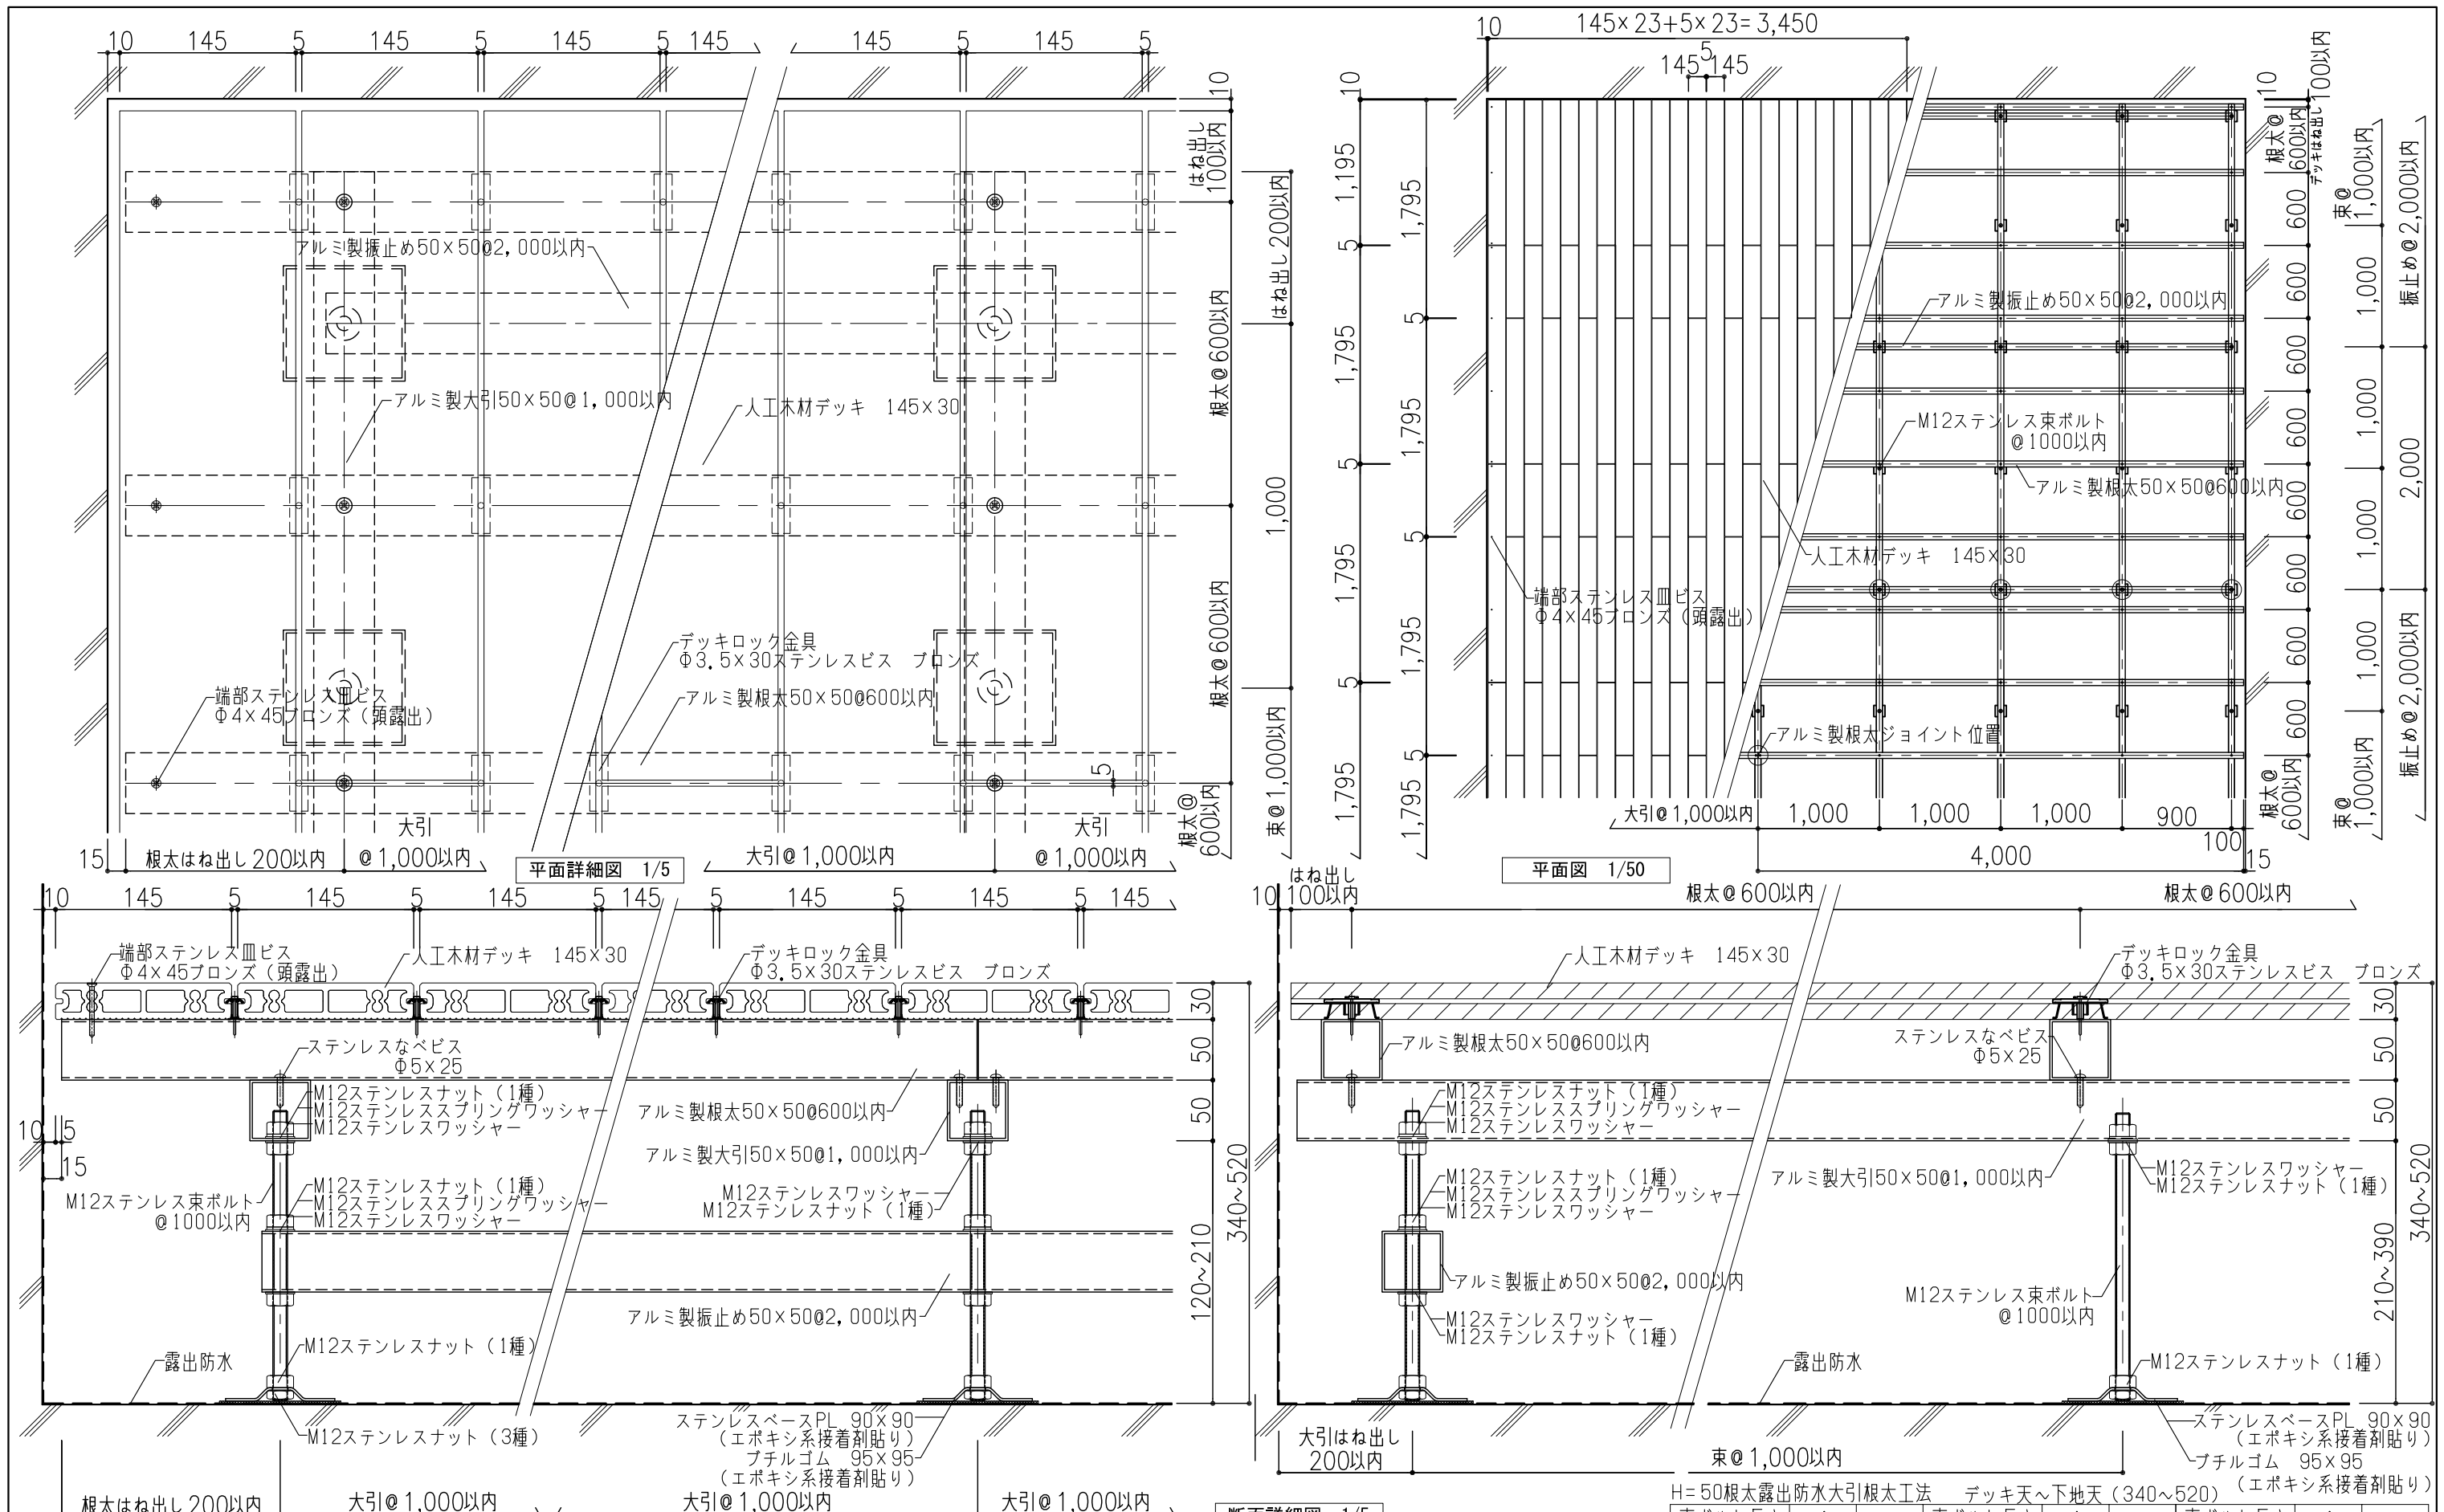

日付	訂正内容	日付	訂正内容	日付	訂正内容	プロジェクト名	承認者	検図者	製図者	作成日
						ウッドデッキ標準詳細図	土谷	福田	川内	2021.09.09
						図面名称	株式会社			縮尺
						デッキ標準図 H=50根太 デッキ145x30	マッティー・ジャパン			S=1:5(A3)
						(大引根太振止め工法・露出防水ベースPL仕様)				NO
									S=1:50(A3)	-