




平面詳細図 1/5

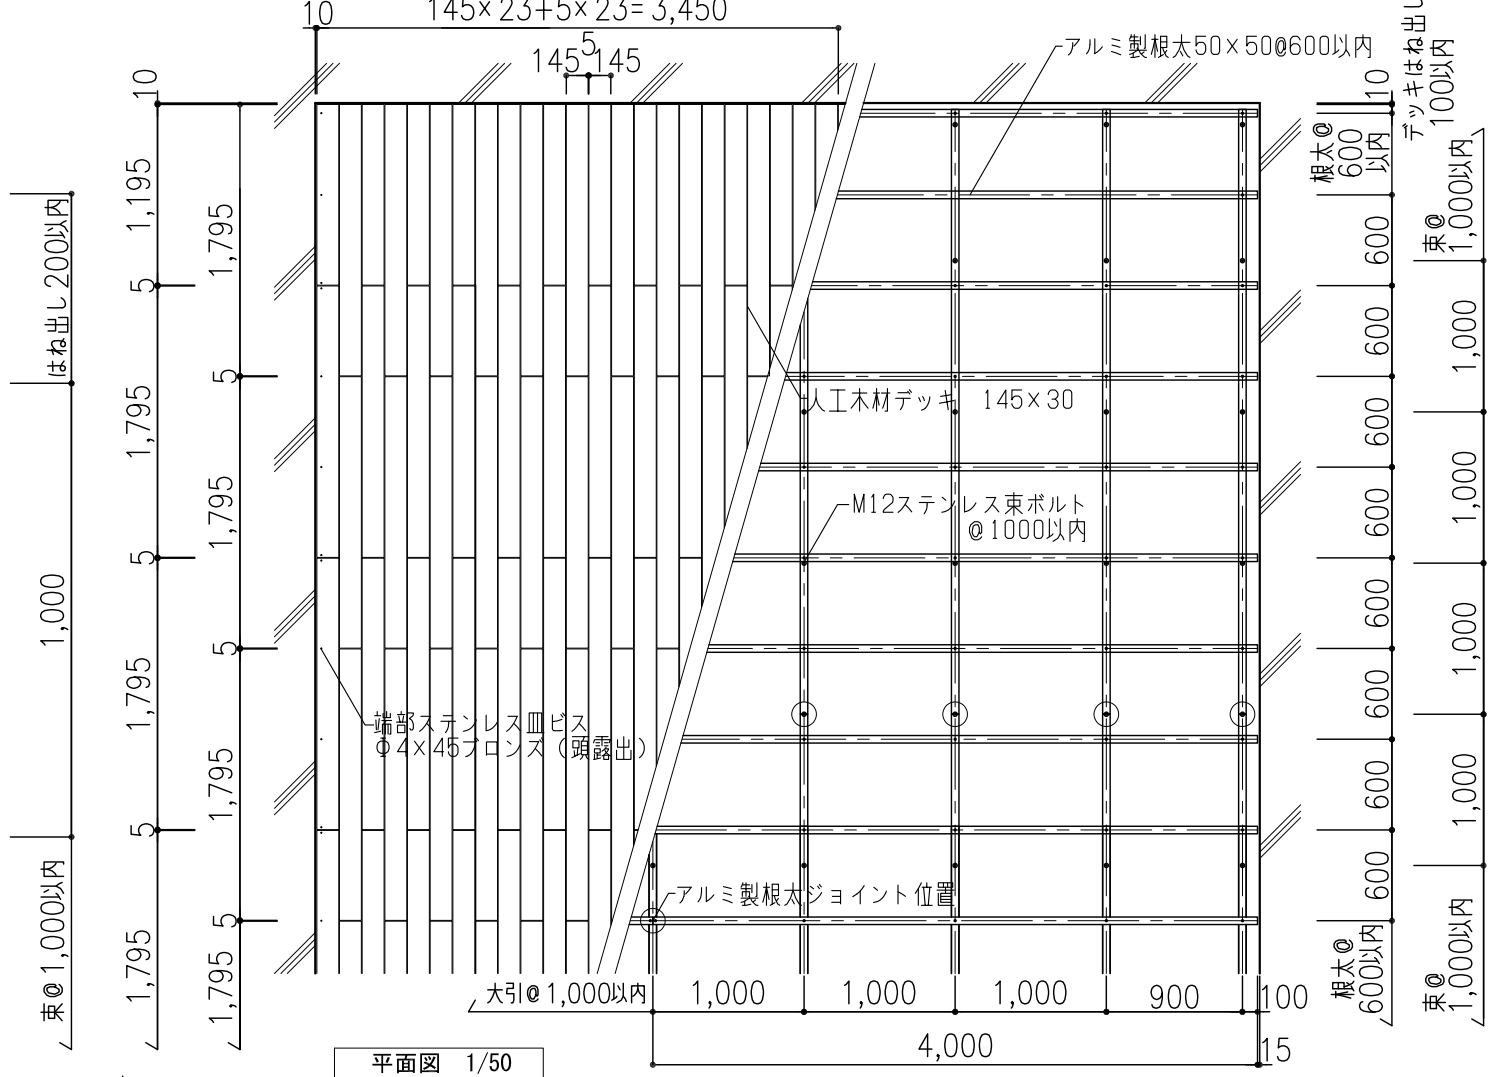

平面図 1/50

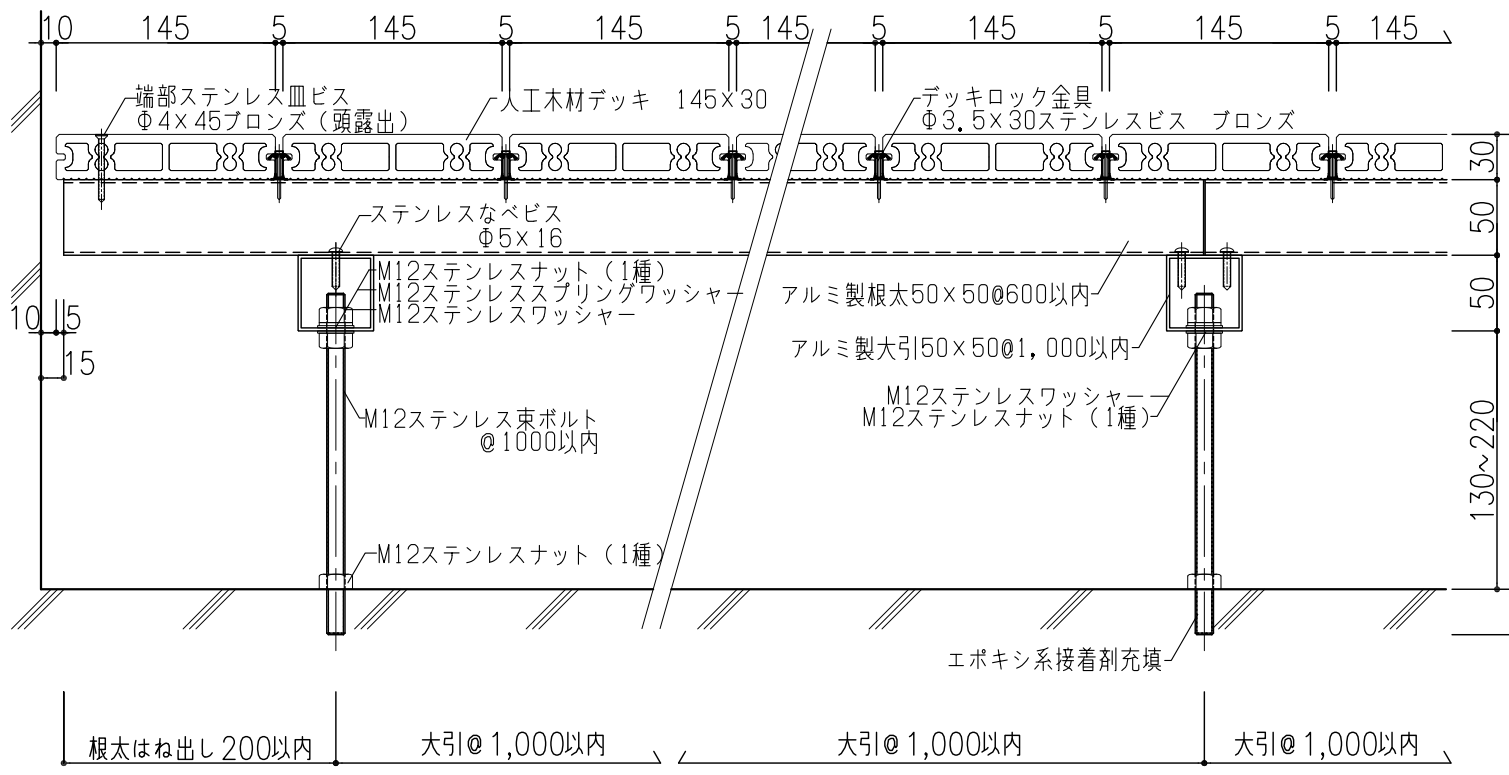

断面詳細図 1/5

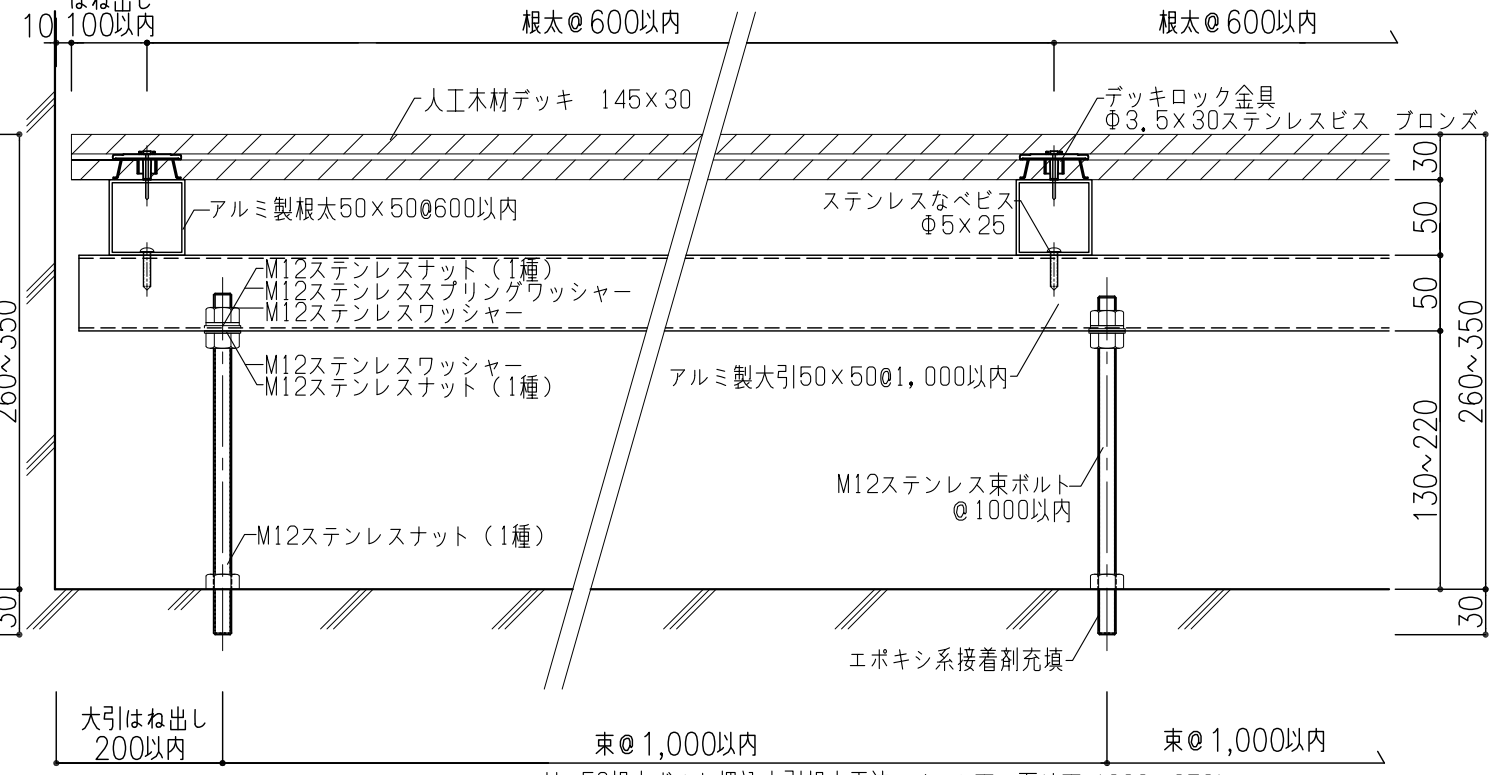

設計条件  
長期分散荷重 350kg/m<sup>2</sup> 短期集中最大荷重 190kg

H=50根太ボルト埋込大引根太工法 デッキ天~下地天 (260~350)

東ボルト長さ		東ボルト長さ		東ボルト長さ		
L=210	L=240	L=270	min	max	min	max
260	290	320	290	320	320	350

日付	訂正内容	日付	訂正内容	日付	訂正内容

プロジェクト名	ウッドデッキ標準詳細図
図面名称	デッキ標準図 H=50根太 デッキ145x30 (大引根太工法・ボルト埋込仕様)

承認者	土谷	検図者	福田	製図者	川内
-----	----	-----	----	-----	----

株式会社  
**マッティージャパン**

作成日 2021.09.15  
縮尺 S=1:5(A3)  
S=1:50(A3)

