（シングル工法）：根太つなぎ

束材をコンクリートビスで固定できる場合、
根太つなぎ材を入れる必要はありません。

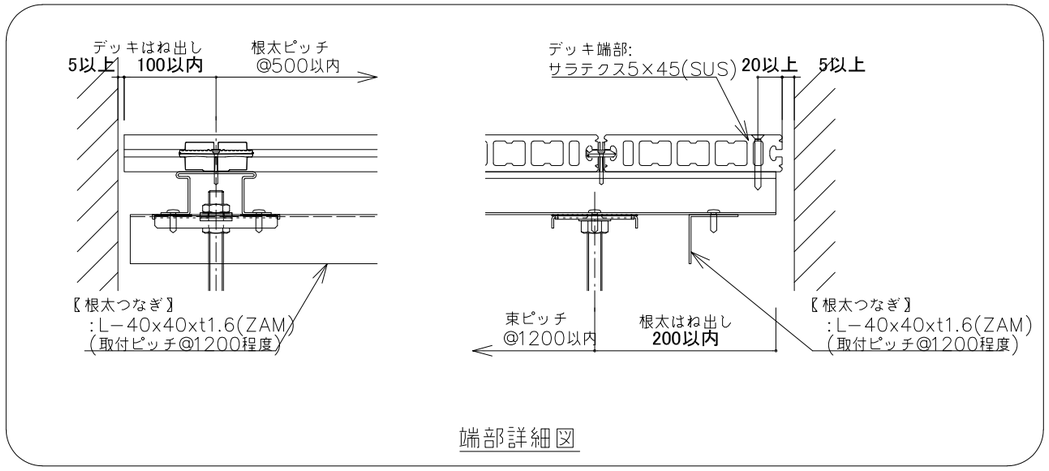

端部詳細図

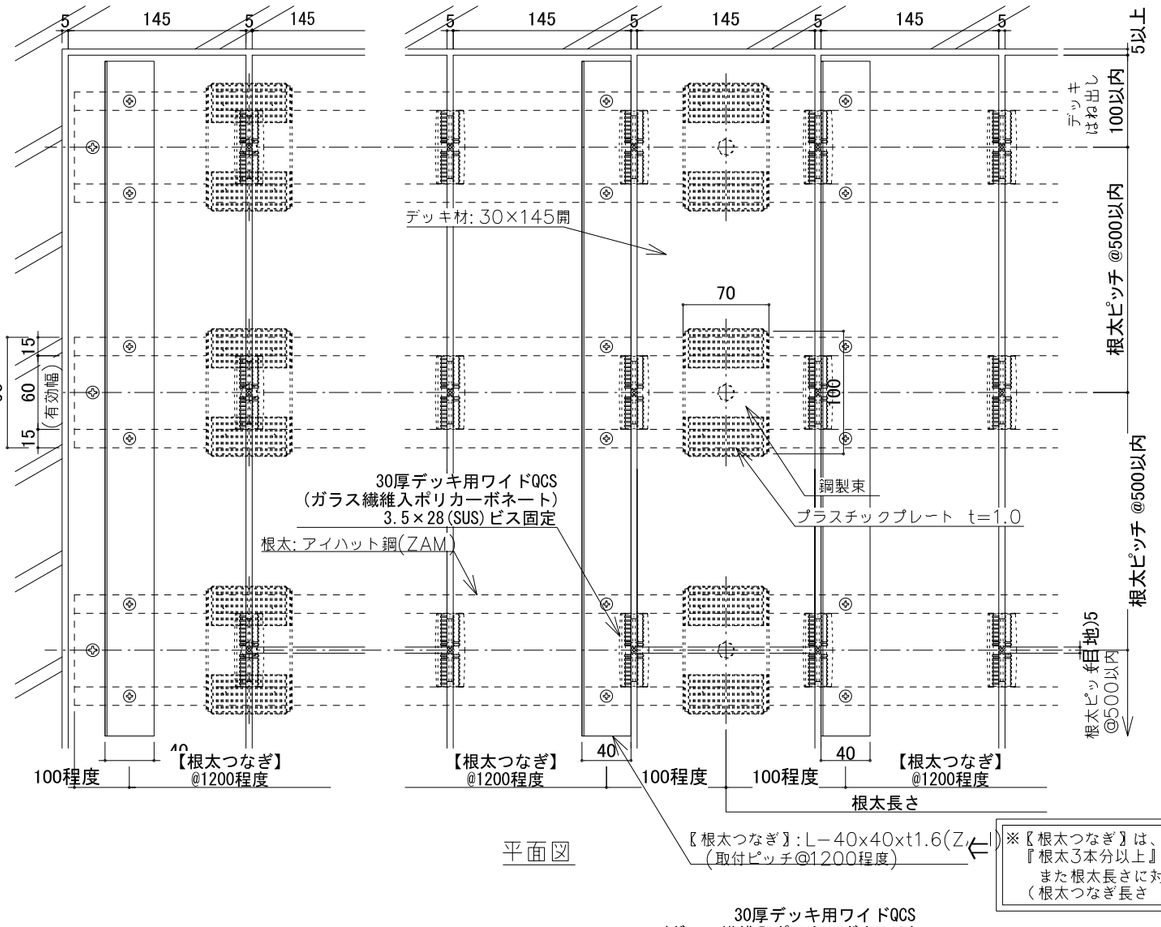

平面図

※【根太つなぎ】は、デッキ端部の
『根太3本分以上』に適用する。
また根太長さに対して、『両端および中間(計3ヵ所)』に配置する。
（根太つなぎ長さ L=1200程度）

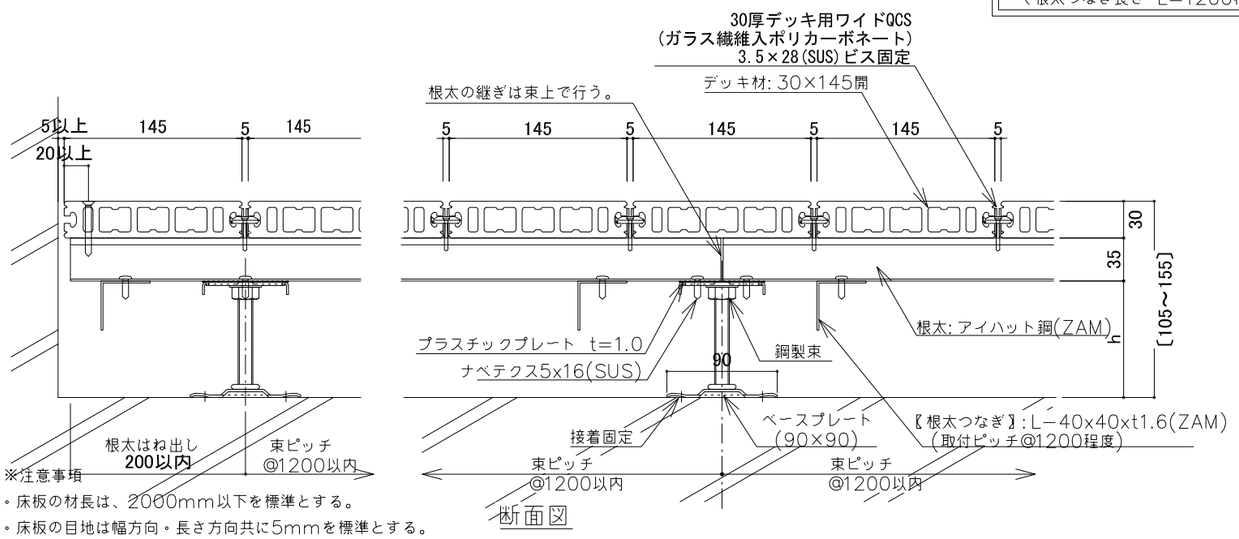

断面図

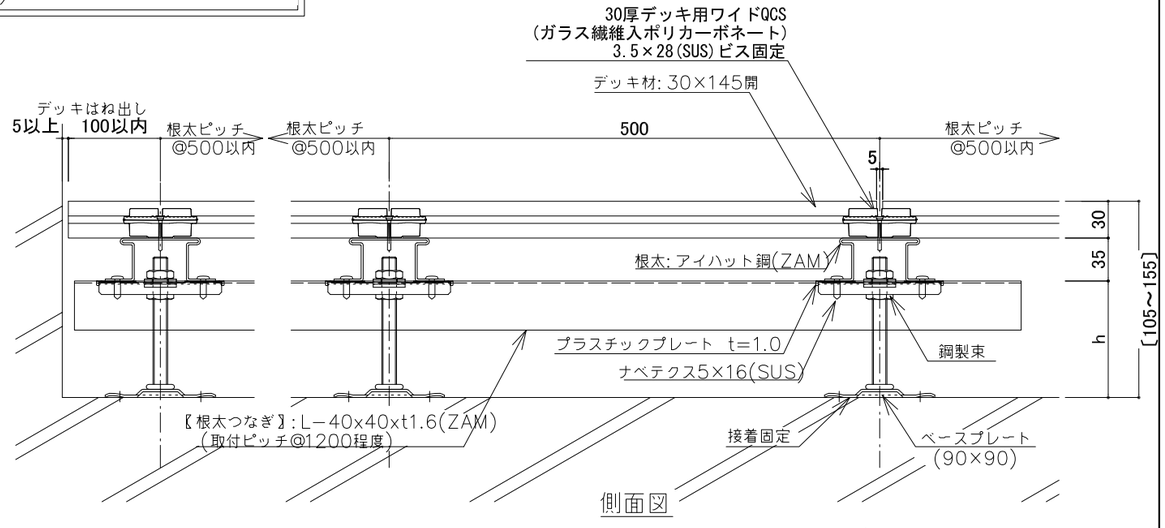

側面図

※注意事項
- 床板の材長は、2000mm以下を標準とする。
- 床板の目地は幅方向・長さ方向共に5mmを標準とする。
- 床板の張りパターンは馬目地張りを標準とする。
- 壁など建物に接する箇所には5mm以上の隙間を空ける。
- 荷重がかからない扉・サッシとの干渉の恐れがない場合、
  デッキ跳ね出しは100mm以内とする。
- 設計条件: 長期分散最大荷重350kg/㎡ 、長期集中最大荷重150kg

鋼製束小(シングル工法)
デッキ天端ＬＶ(調整域H=105〜157)

名称	min	max
鋼製束小40	105	132
鋼製束小65	130	157

日付	訂正内容	日付	訂正内容	日付	訂正内容

プロジェクト名	ウッドデッキ標準詳細図	承認者	検図者	製図者	株式会社 マッティージャパン
図面名称	デッキ標準図　デッキ145×30　高耐食めっき鋼板下地 (H=105〜157　ベースPL接着固定　)	土谷	福田	伊藤	作成日 2024.03.15 / 縮尺 S=1: 5(A3) / NO -

（シングル工法）：束材コンクリートビス固定

束材をコンクリートビスで固定できない場合（接着剤固定のみ）、
根太つなぎ材を入れる必要があります。

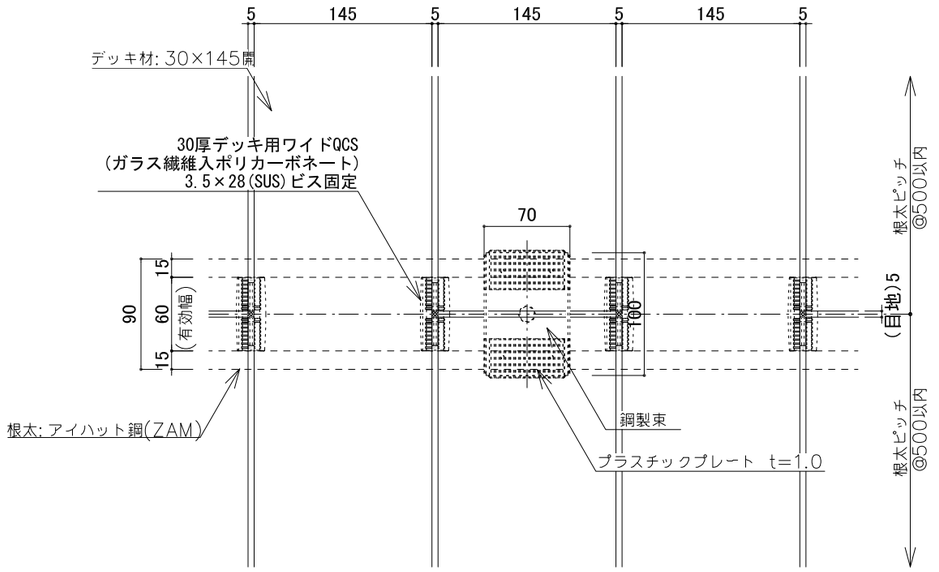

平面図

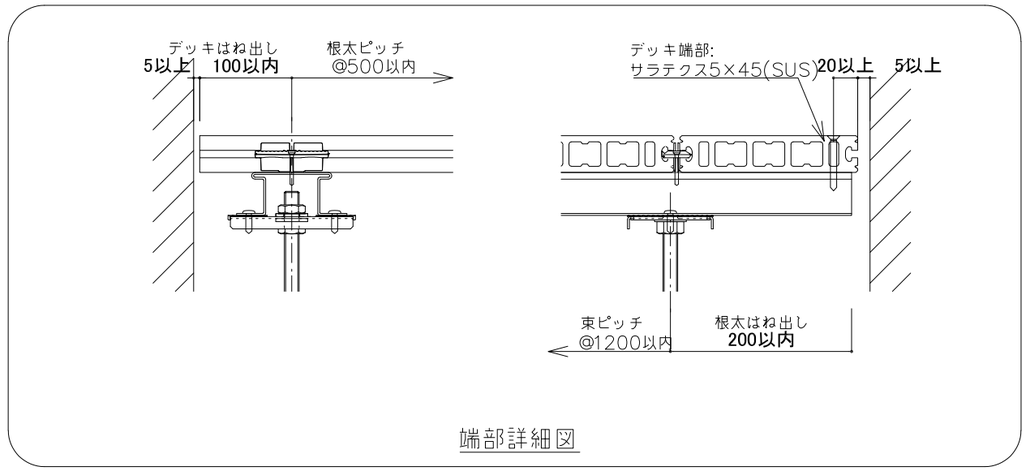

端部詳細図

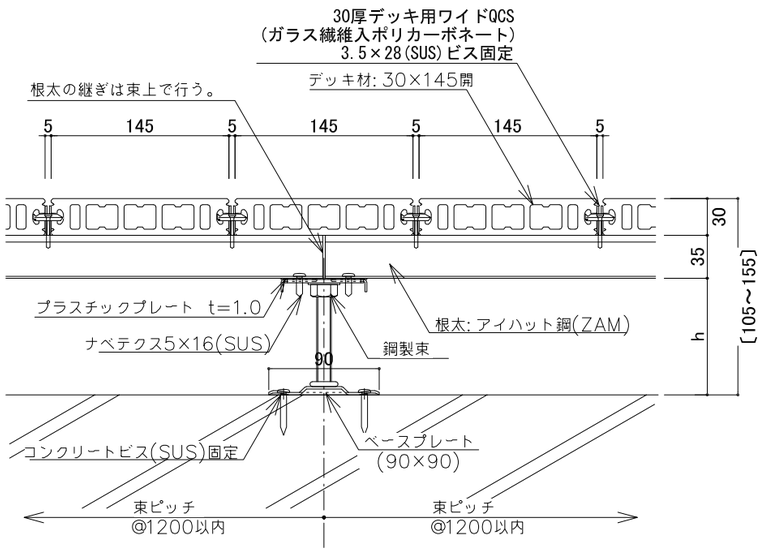

断面図

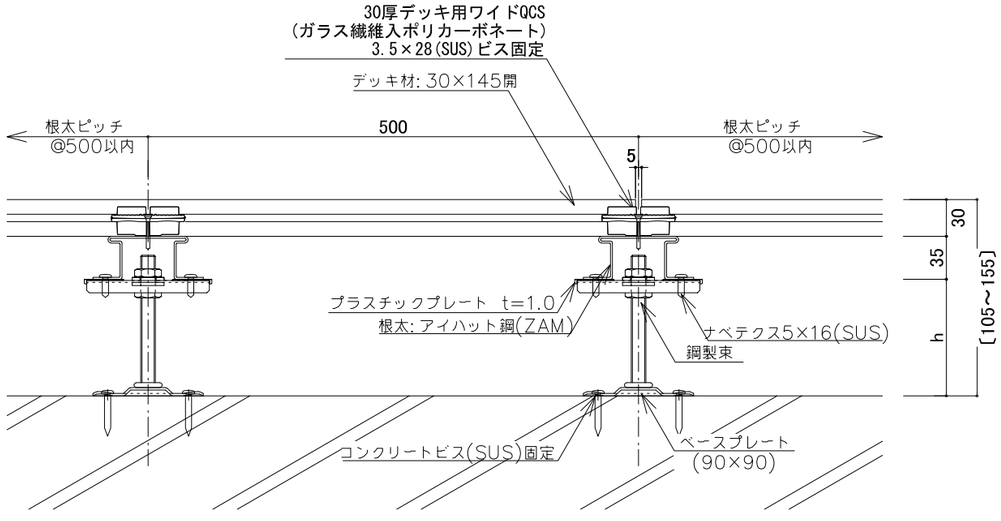

側面図

※注意事項

- 床板の材長は、2000mm以下を標準とする。
- 床板の目地は幅方向・長さ方向共に5mmを標準とする。
- 床板の張りパターンは馬目地張りを標準とする。
- 壁など建物に接する箇所には5mm以上の隙間を空ける。
- 荷重がかからない扉・サッシとの干渉の恐れがない場合、
  デッキ跳ね出しは100mm以内とする。
- 設計条件: 長期分散最大荷重350kg/㎡ 、長期集中最大荷重150kg

鋼製束小(シングル工法)
デッキ天端ＬＶ(調整域H=105～157)

名称	min	max
鋼製束小40	105	132
鋼製束小65	130	157

日付	訂正内容	日付	訂正内容	日付	訂正内容

プロジェクト名	ウッドデッキ標準詳細図	承認者	検図者	製図者
図面名称	デッキ標準図　デッキ145×30　高耐食めっき鋼板下地 （ H=105～157　ベースPLビス固定　）	土谷	福田	伊藤

株式会社 マッティージャパン

作成日 2024.03.15
縮尺 S=1：5(A3)　NO －

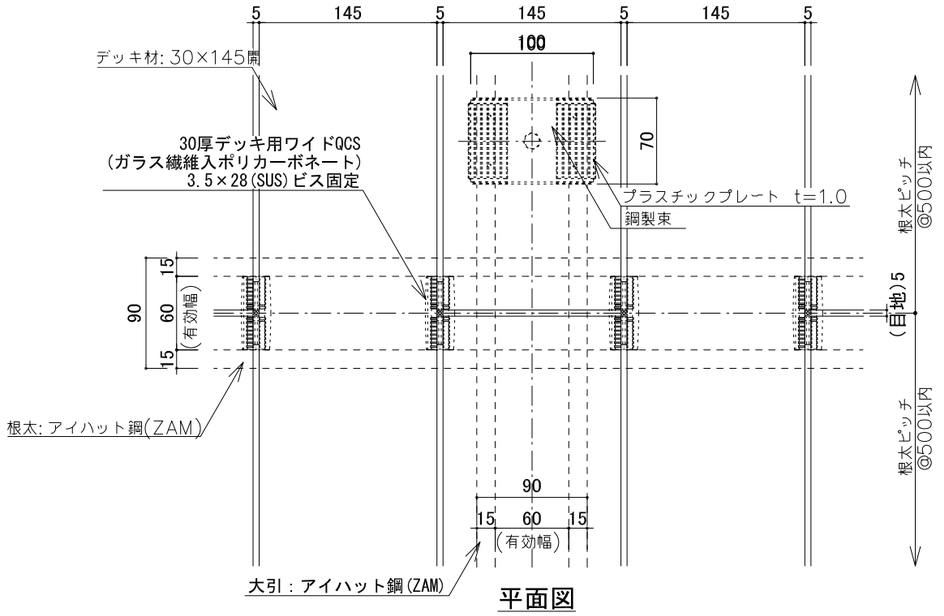

平面図

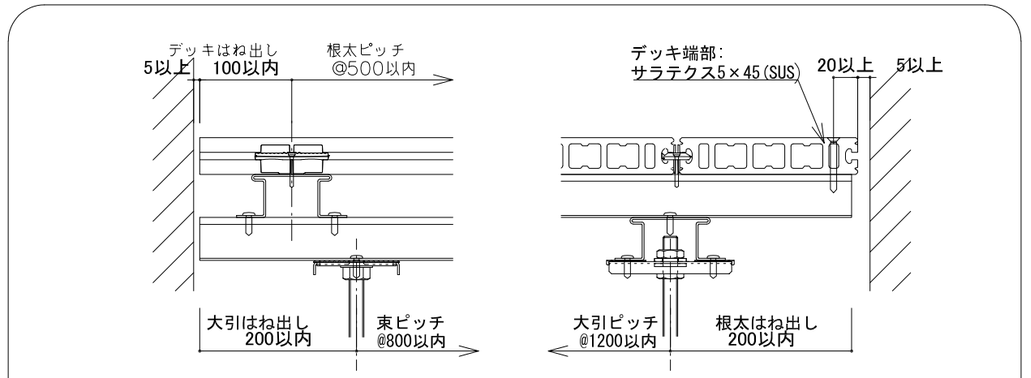

端部詳細図

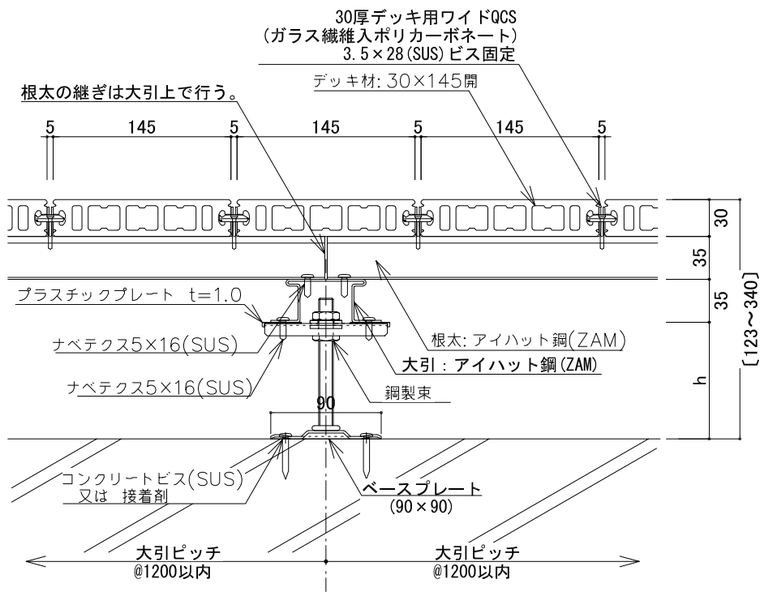

断面図

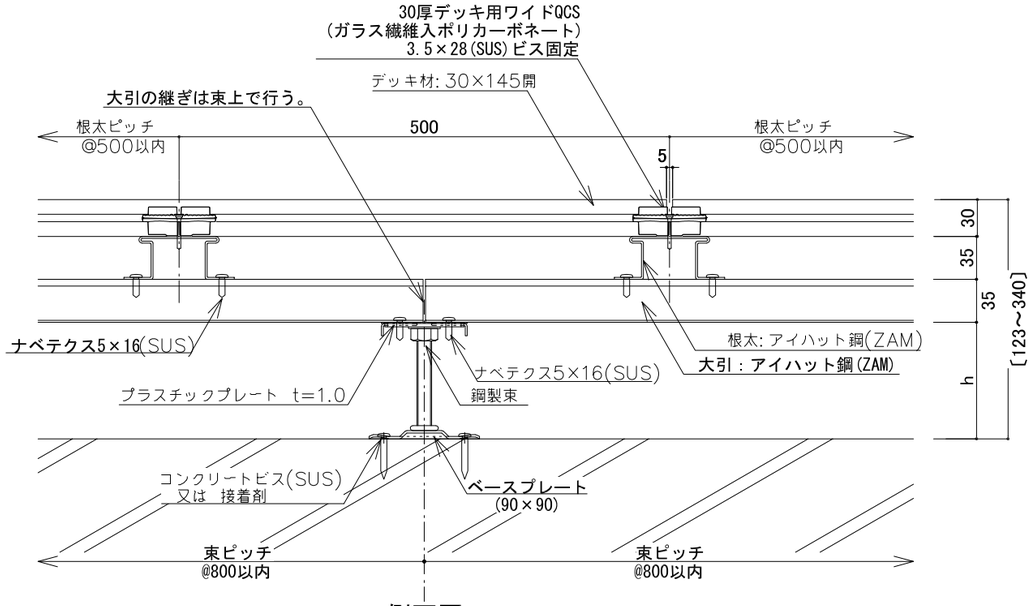

側面図

※注意事項

- 床板の材長は、2000mm以下を標準とする。
- 床板の目地は幅方向・長さ方向共に5mmを標準とする。
- 床板の張りパターンは馬目地張りを標準とする。
- 壁など建物に接する箇所には5mm以上の隙間を空ける。
- 荷重がかからない扉・サッシとの干渉の恐れがない場合、
  デッキ跳ね出しは100mm以内とする。
- 設計条件: 長期分散最大荷重350kg/㎡ 、長期集中最大荷重150kg

鋼製束小(クロス工法)
デッキ天端ＬＶ

(調整域H=123～342)

名称	min	max	名称	min	max	名称	min	max
鋼製束小25	123	148	鋼製束小90	190	217	鋼製束小165	265	292
鋼製束小40	140	167	鋼製束小115	215	242	鋼製束小190	290	317
鋼製束小65	165	192	鋼製束小140	240	267	鋼製束小215	315	342

日付	訂正内容	日付	訂正内容	日付	訂正内容

プロジェクト名	ウッドデッキ標準詳細図	承認者	検図者	製図者
図面名称	デッキ標準図 デッキ145×30 高耐食めっき鋼板下地 (H=123～342)	土谷	福田	伊藤

株式会社 マッティージャパン

作成日 2024.03.15

縮尺 S=1: 5(A3) NO -

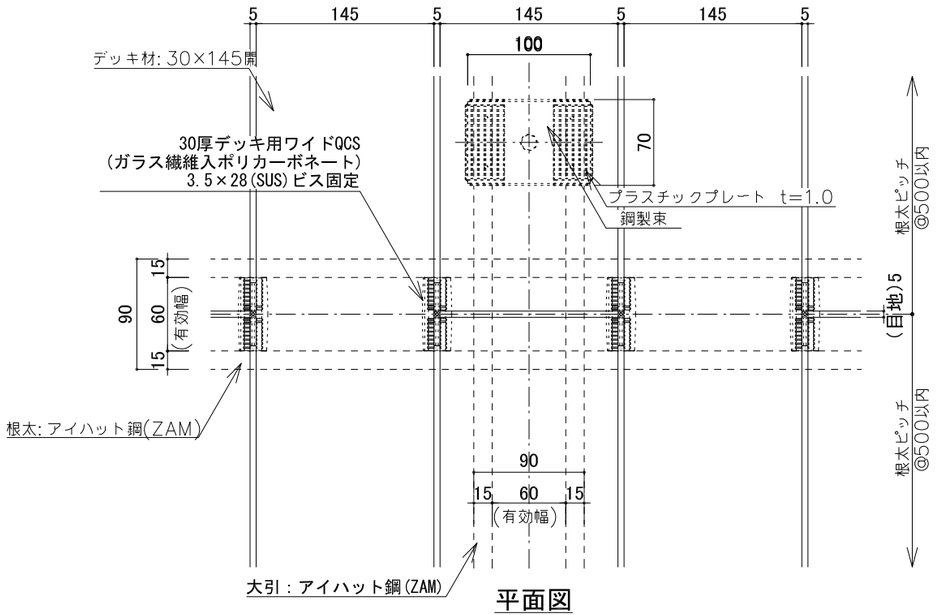

平面図

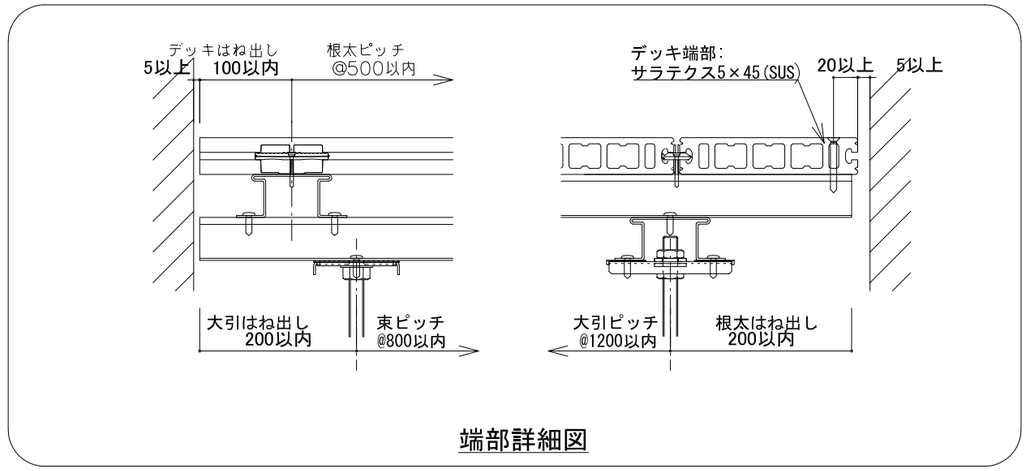

端部詳細図

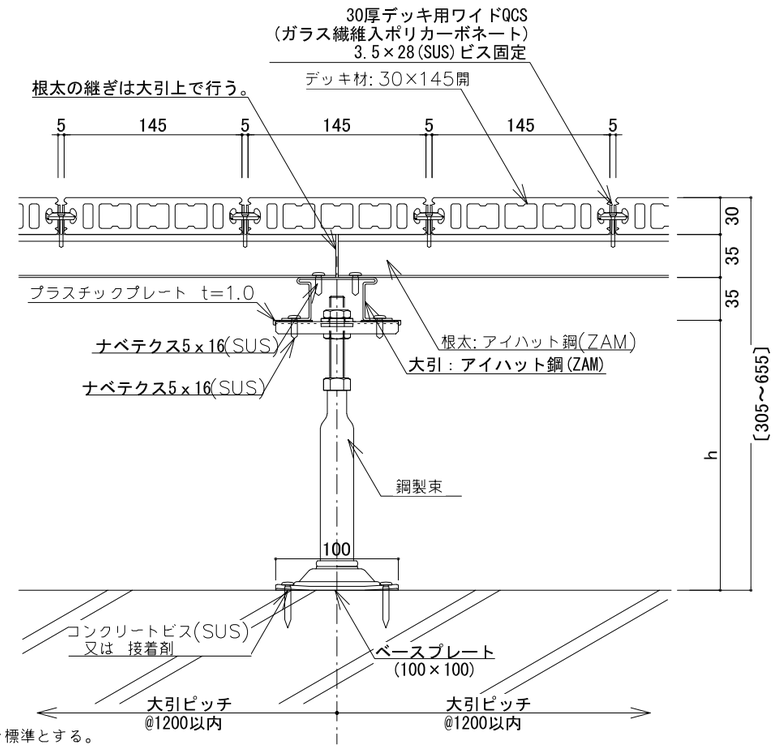

断面図

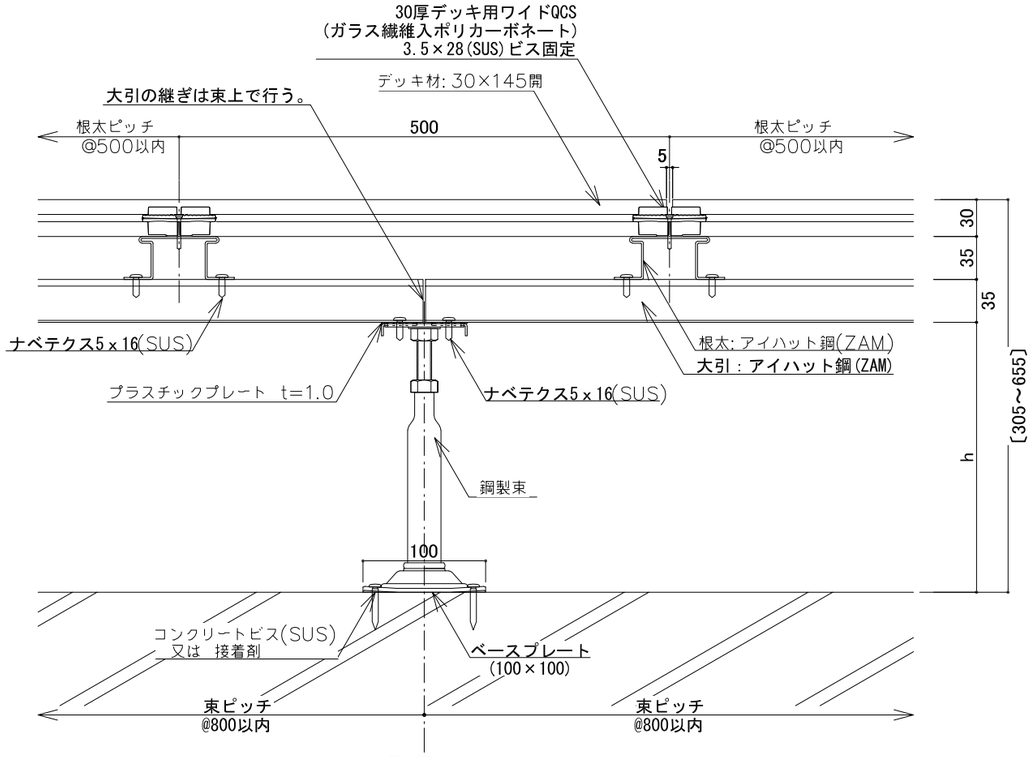

側面図

※注意事項
- 床板の材長は、2000mm以下を標準とする。
- 床板の目地は幅方向・長さ方向共に5mmを標準とする。
- 床板の張りパターンは馬目地張りを標準とする。
- 壁など建物に接する箇所には5mm以上の隙間を空ける。
- 荷重がかからない扉・サッシとの干渉の恐れがない場合、デッキ跳ね出しは100mm以内とする。
- 設計条件: 長期分散最大荷重350kg/㎡、長期集中最大荷重150kg

鋼製束大(クロス工法)
デッキ天端ＬＶ

(調整域H=305～655)

名称	min	max	名称	min	max	名称	min	max
鋼製束大203	305	425	鋼製束大278	380	540	鋼製束大318	420	655

日付	訂正内容	日付	訂正内容	日付	訂正内容

プロジェクト名	ウッドデッキ標準詳細図	承認者	検図者	製図者	株式会社 マッティージャパン
図面名称	デッキ標準図 デッキ145×30 高耐食めっき鋼板下地 (H=305～655)	土谷	福田	伊藤	

作成日	2024. 03. 15	
縮尺 S=1: 5(A3)	NO	-