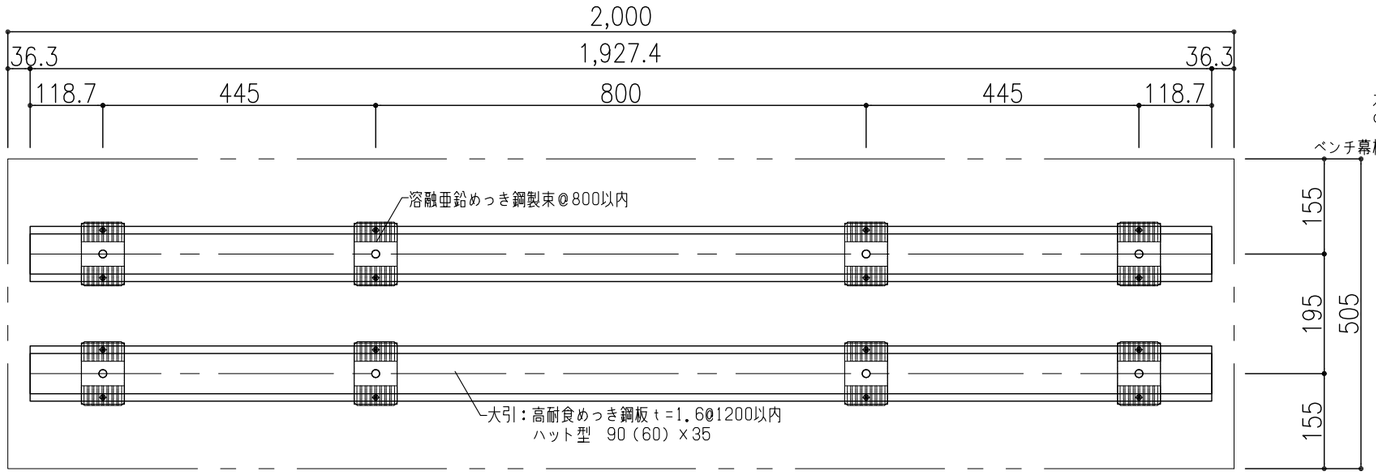

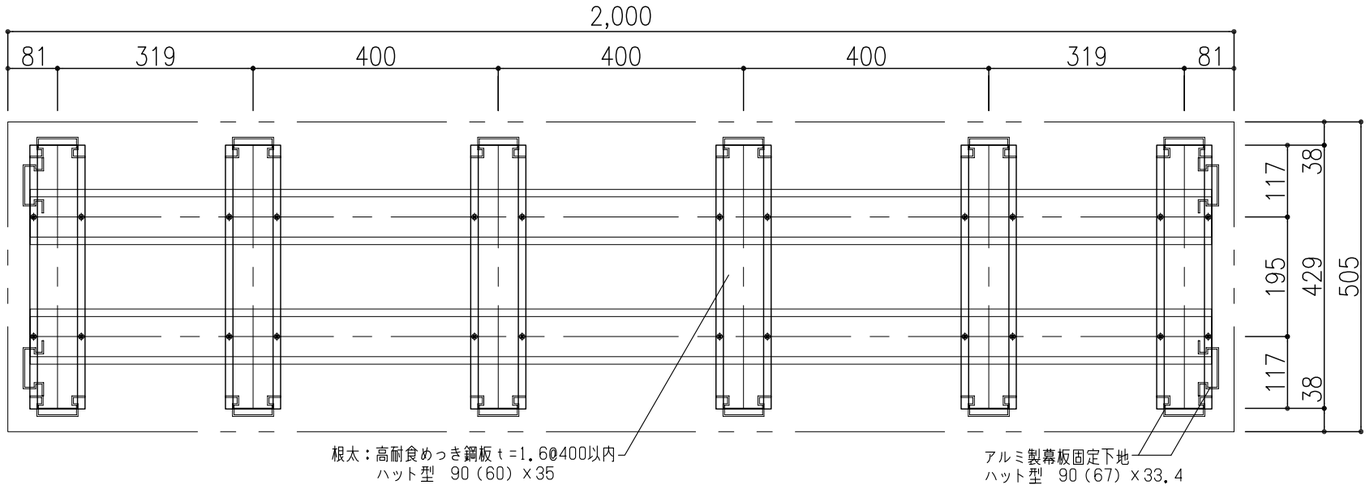

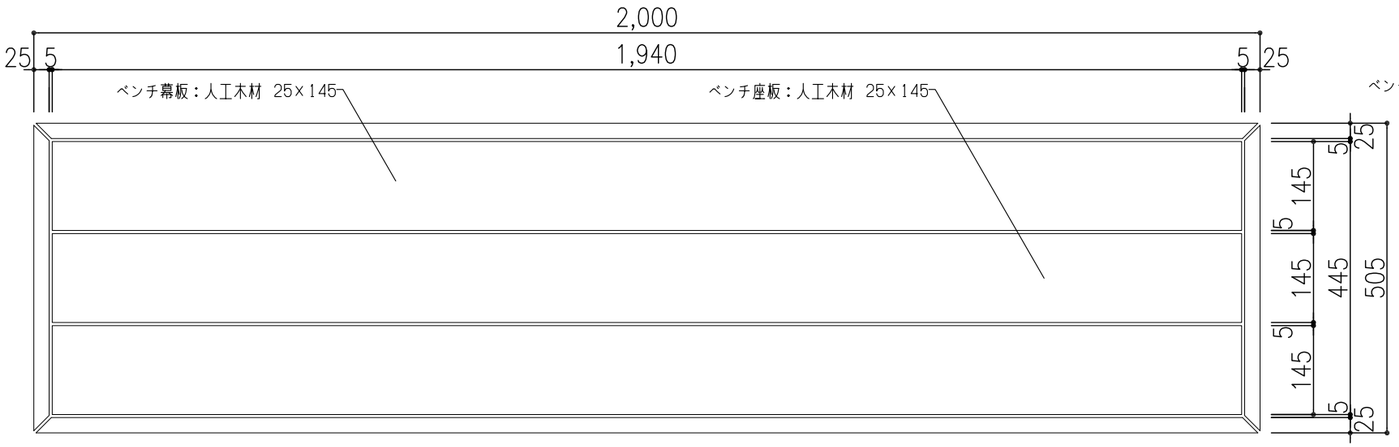

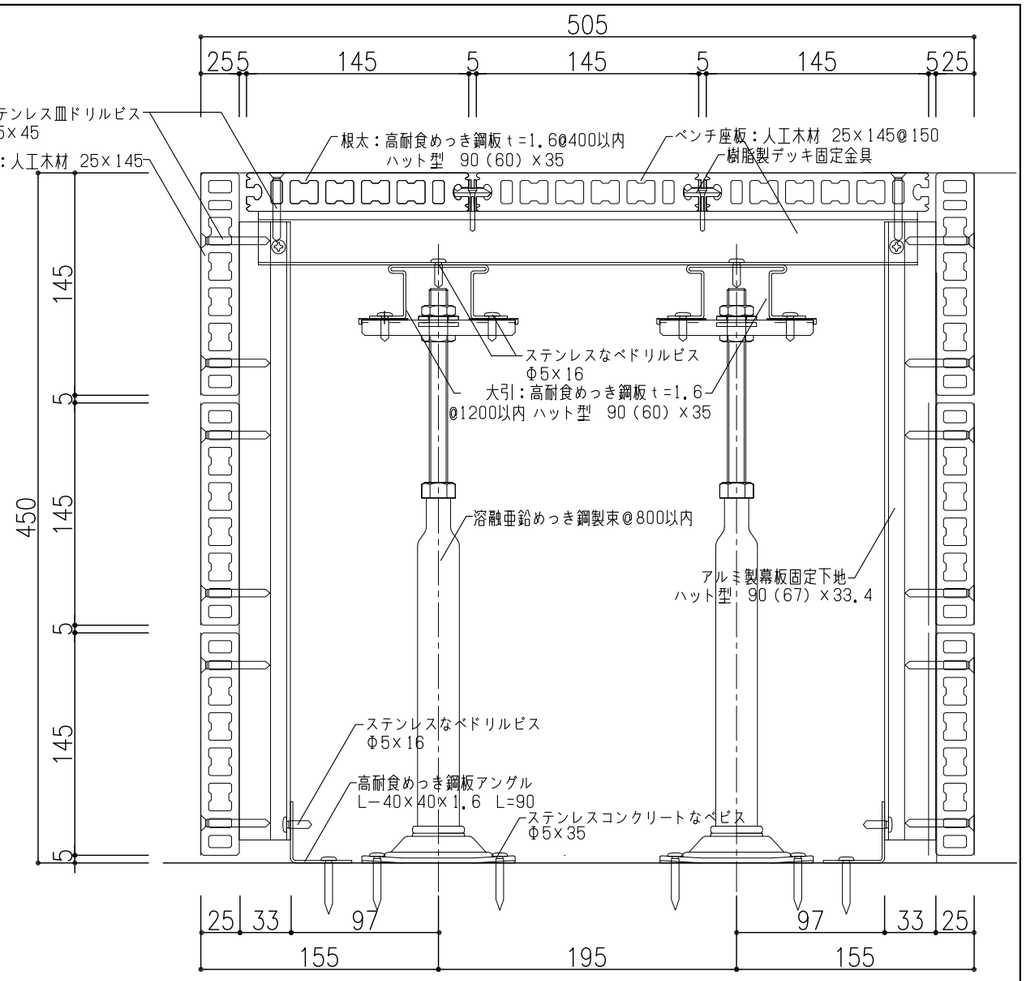

箱型ベンチ断面詳細図 S=1／4

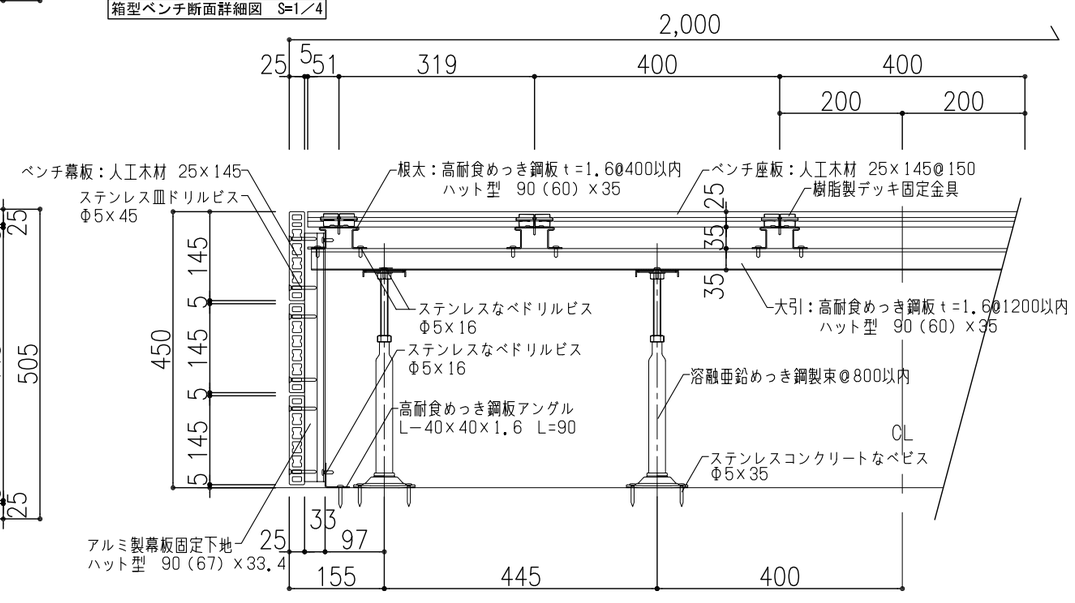

日付	訂正内容	日付	訂正内容	日付	訂正内容

プロジェクト名	箱型ベンチ詳細図	承認者	検図者	製図者
図面名称	人工木材25×145 高耐食めっき鋼板下地	土谷	福田	伊藤

株式会社 マッティージャパン

作成日	2024.03.15	
縮尺 S=1:10(A3) S=1: 4(A3)	NO	-